
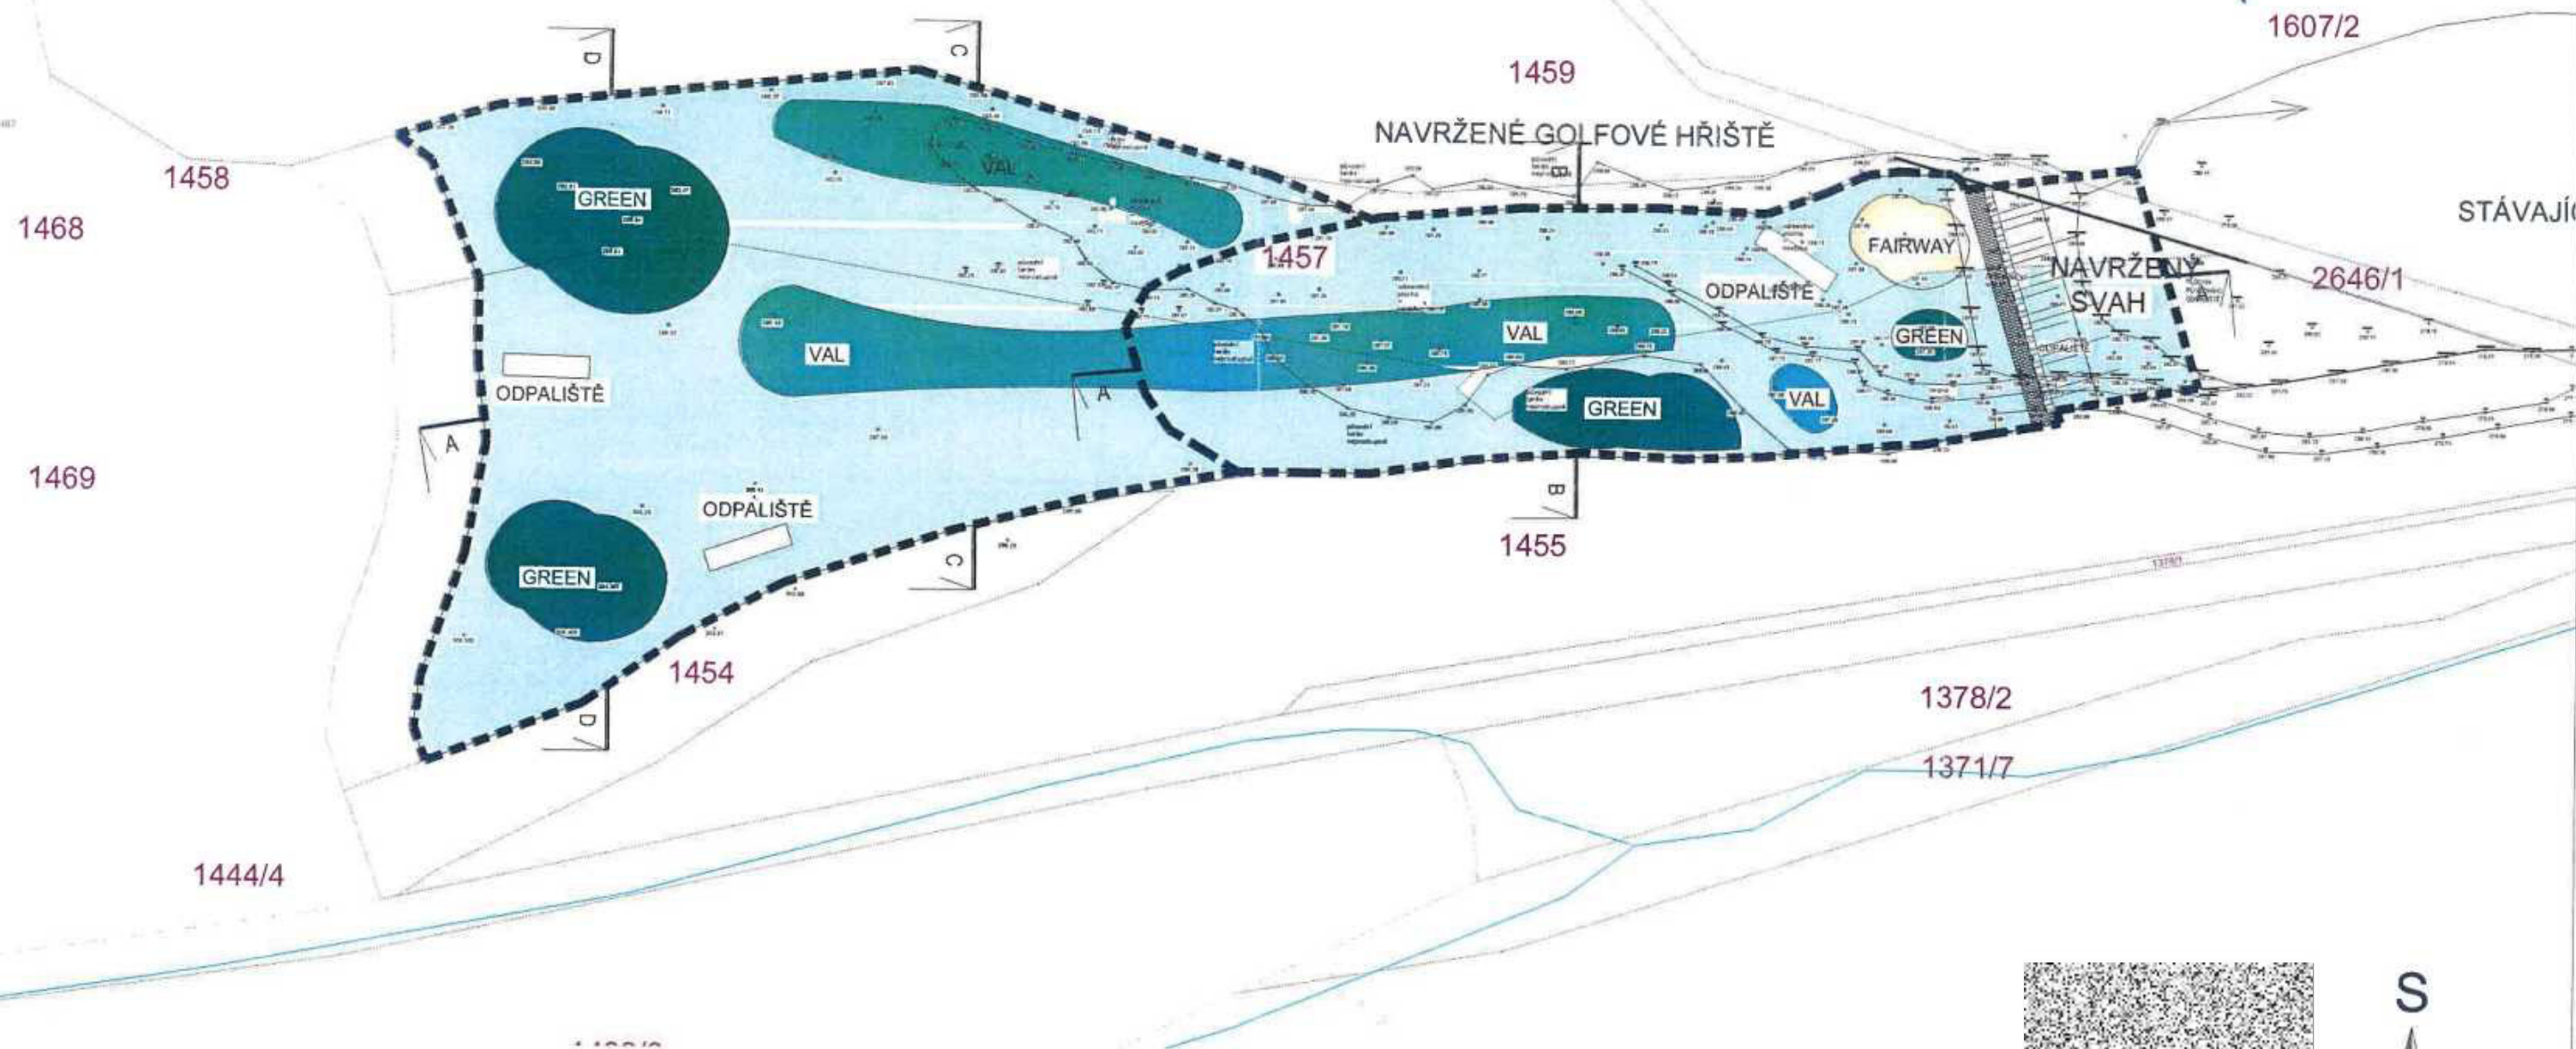



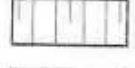


LEGENDA:

-  ŘEŠENÁ ČÁST GOLFOVÉHO HŘIŠTĚ
-  NAVRŽENÉ BUNKERY
-  NAVRŽENÉ GREENY
-  NAVRŽENÝ TRÁVNÍK
-  NAVRŽENÝ SVAH
-  NAVRŽENÉ ZPEVNĚNÉ PLOCHY

KRAJSKÝ ÚŘAD
STŘEDOCESKÉHO KRAJE
Odbor územního plánování a zemědělství
150 21 Praha 5, Zborovská 11

Handwritten signature

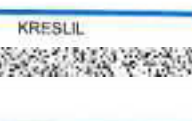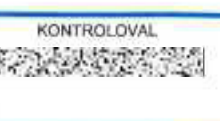PROJEKČNÍ KANCELÁŘ	ZODP. PROJEKTANT	KRESLIL	KONTROLOVAL
			

INVESTOR: Golf Club Maltáři, Maltáři 34, 28163 Kouřim

AKCE: TERÉNNÍ ÚPRAVY
p.č. 1455, p.č. 1457, p.č. 2646/1 a p.č. 1607/2 k.ú. Kouřim
GOLFOVÉ HŘIŠTĚ

OBSAH:
SITUACE

DATUM 01/2021
FORMÁT A3
MĚŘÍTKO 1:1500
Č. VÝKR. PARÉ C
C.02